

vess建築 参考御見積書<300坪タイプ>

スーパーラピッドシリーズ 建物寸法を規格化(モジュール化)した商品
概算御見積金額 ￥70,000,000-(税別)

建物面積(㎡) : 989.82㎡ (単価 : 70,719/㎡) 建物面積(坪) : 299.42坪 (単価 : 233,785/坪)
 ※本見積りは価格をお約束するものではありません。実際には建設地、敷地条件、ご希望される仕様等により内容が異なります。

【見積指定条件】 主要用途 : 一般倉庫

基準風速 : 34m/sec
 粗度区分 : Ⅲ
 積雪荷重 : 30cm×2kg×100%
 建物寸法 : 幅23.4m×長さ42.3m×高さ(軒高)6.0m

【建物仕様】 標準仕様

主構造 : 鉄骨造vessテーパーフレーム(グレー錆止塗装)
 外装 : 屋根 PXRーフ(ガルバリウム鋼板素地)
 外壁 Vリブウォール(ガルバリウム鋼板)
 外部建具 : 軽量電動シャッター 幅3.5m×高さ3.5m 2ヶ所
 引違窓 幅1.7m×高さ1.21m 18ヶ所
 アルミドア 幅0.8m×高さ2.0m 2ヶ所
 庇 : 鉄骨現し庇 幅7.2m×庇の出1.5m 2ヶ所




※鉄骨塗装は別途です。


【注記】

- 工事範囲 : 次の工事を含みます。
 - 鉄骨工事 (2) 屋根工事 (3) 外壁工事 (4) 外部標準建具工事 (5) 樋工事
 - 基礎工事 (7) 土間工事(土間厚150mm 鉄筋D13@200 シングル)
 - 直接仮設工事(遣方、墨出し、外部足場[4面メッシュト含]、高所作業車、養生費、清掃片付費、発生材処分費等)
 - 共通仮設工事(仮設建物[4坪1基]、仮設トイレ[1基]、仮設資材運搬費、安全対策管理費、検査及び試験費等)
 - 現場管理費[現場代理人常駐]及び一般管理費
 - 設計費(基本設計計画、設計図書作成費、建築確認申請手続料、構造設計及び構造計算費、工事監理費等)

* 基礎工事は直接基礎(地耐力 5t/㎡)で想定 参考金額として計上してあります。
- 別途工事 : 次の工事・経費等は上記金額に含まれません。
 - 地質調査費用 (2) 杭・地盤改良工事 (3) 屋根断熱及び外壁断熱工事
 - 特殊窓(標準仕様以外)(5) 天井走行クレーン工事 (6) 内装工事 (7) 排煙設備工事
 - 防火区画工事及び耐火被覆工事 (9) 電気設備工事 (10) 給排水衛生設備工事
 - 空調・換気設備工事 (12) 消防設備工事 (13) 外構工事及び造成工事
 - 直接仮設及び共通仮設工事
(仮囲い、仮設電気、仮設用水、敷き鉄板、交通誘導、土質試験、その他必要となるもの)
 - 諸申請手数料(建築確認申請、構造適合判定、中間検査、完了検査、その他必要となる申請手数料)
 - その他必要となる工事
- 建設地域 : 基本風速が38m/secを超える地域や沖縄県・離島、その他特殊な建設地には適用できません。
- その他 : 下記の場合、別途ご相談ください。
 - 建物幅が30.6mを超える場合 (2) 建物長さが60.3mを超える場合 (3) 軒高が9.0mを超える場合
 - 屋根ベンチレーターがある場合 (5) 天井走行クレーンがある場合

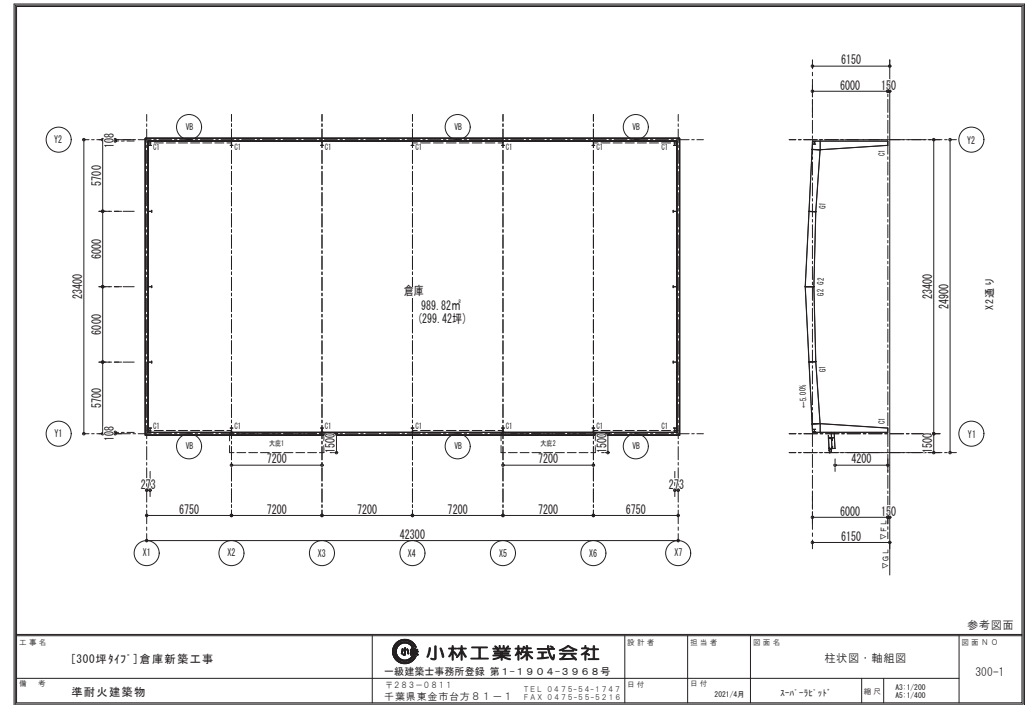

工事名	[300坪タイプ]倉庫新築工事	設計者	担当	図名	柱状図・軸組図	図面NO	300-1
社名	小林工業株式会社	〒283-0811	TEL 0476-54-1743	日付	2021/4月	縮尺	A3-1/250 A5-1/400
業種	準耐火建築物	千葉県東金市台方81-1	FAX 0476-55-5216	備考	スチール・ラピッド		

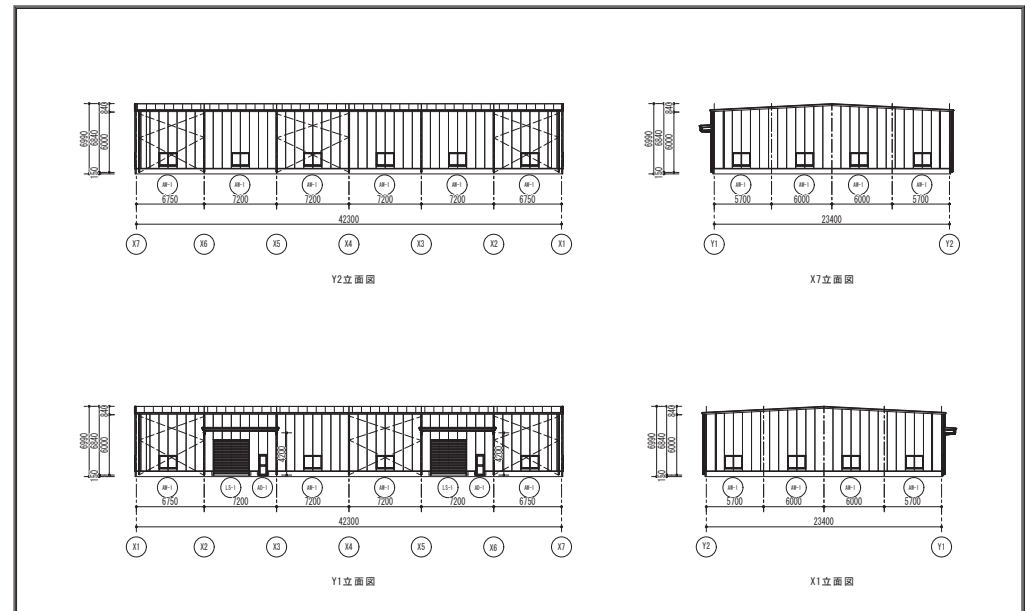

工事名	[300坪タイプ]倉庫新築工事	設計者	担当	図名	立面図	図面NO	300-2
社名	小林工業株式会社	〒283-0811	TEL 0476-54-1743	日付	2021/4月	縮尺	A3-1/250 A5-1/500
業種	準耐火建築物	千葉県東金市台方81-1	FAX 0476-55-5216	備考	スチール・ラピッド		